


# TEGNFORKLARING

## Plandata

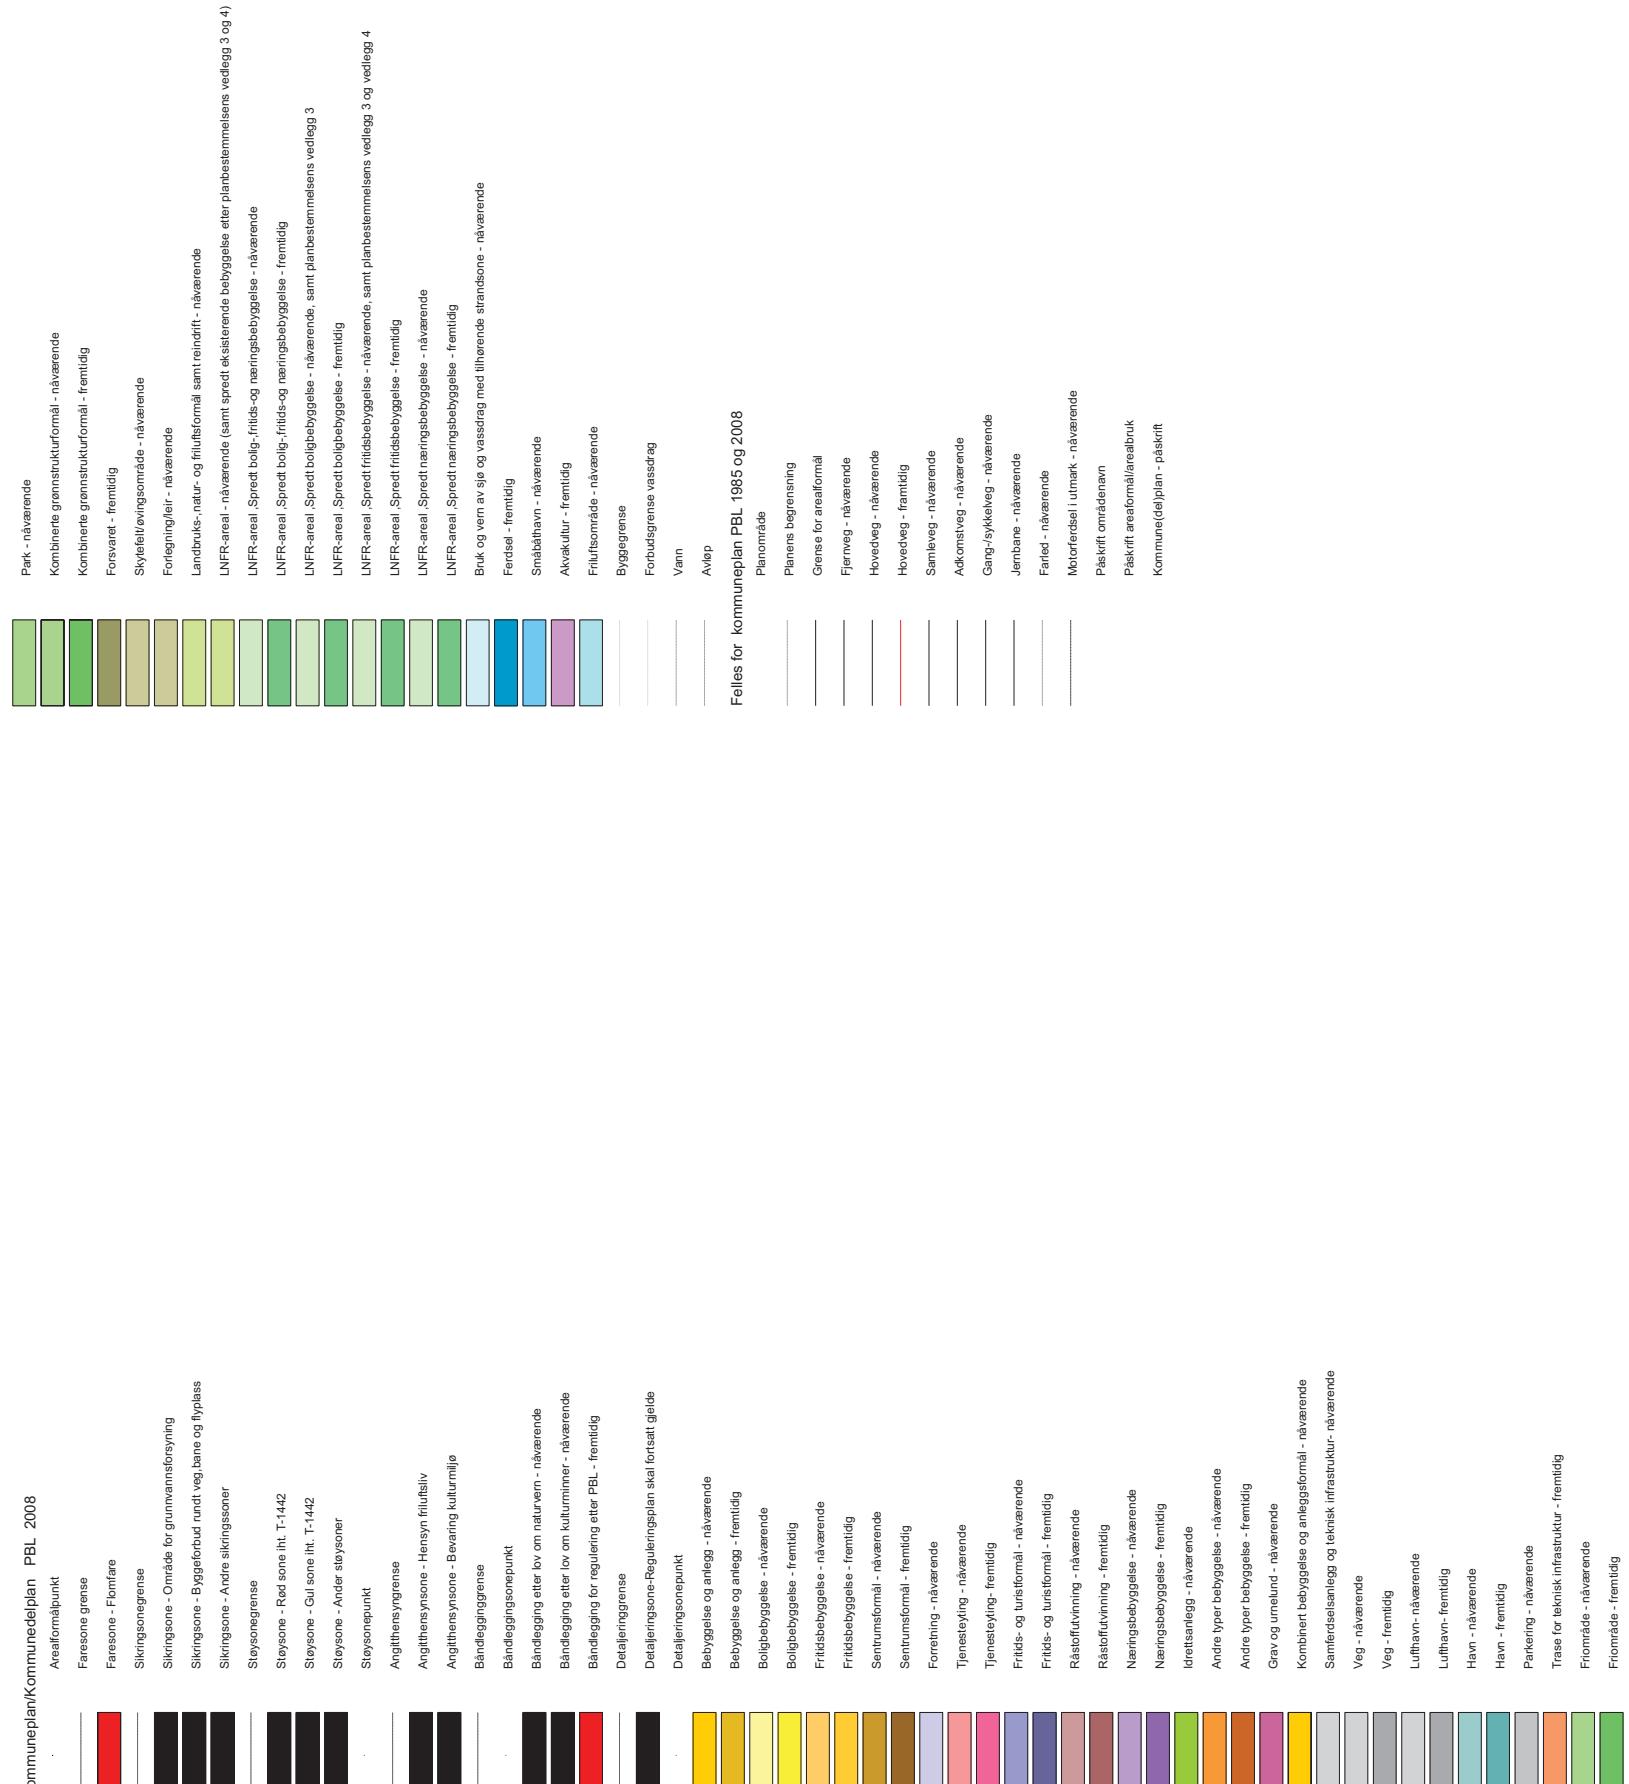

Basiskartet er tegnet med svak gråfarge

## Kartopplysninger

Kilde for basiskart:

Dato for basiskart:

Koordinatsystem:

Høydegrunnlag:

UTM sone 32 / Euref89  
NN 1954

Ekvidistanse  
m  
Kartmålestokk 1:150000



Nasjonal arealplan-ID  
**2030-2004105**

Plantype:

Forslagsstiller:

## SAKSBEHANDLING ETTER PLAN- OG BYGNINGSLOVEN

### **AREALPLAN ETTER PBL AV 2008 Kommuneplanens arealdel**

**Sør-Varanger kommune**



Saksnummer:  
**13/263**

Kungjøringsdato for planvedtak:

Dato for sistre revisjon av plankart: 01.02.18

Planvedtak:

**14.02.2018**

vetr

Plandata

Høring og offentlig ettersyn fra/til:

Kungjøring av oppstart av planarbeidet:

PLANEN ER UTARBEIDET AV: SØR-VARANGER KOMMUNE