




Området endringen gjelder for

Dato: 15.09.2021

Målestokk: 1:1500

Koordinatsystem: UTM 35N

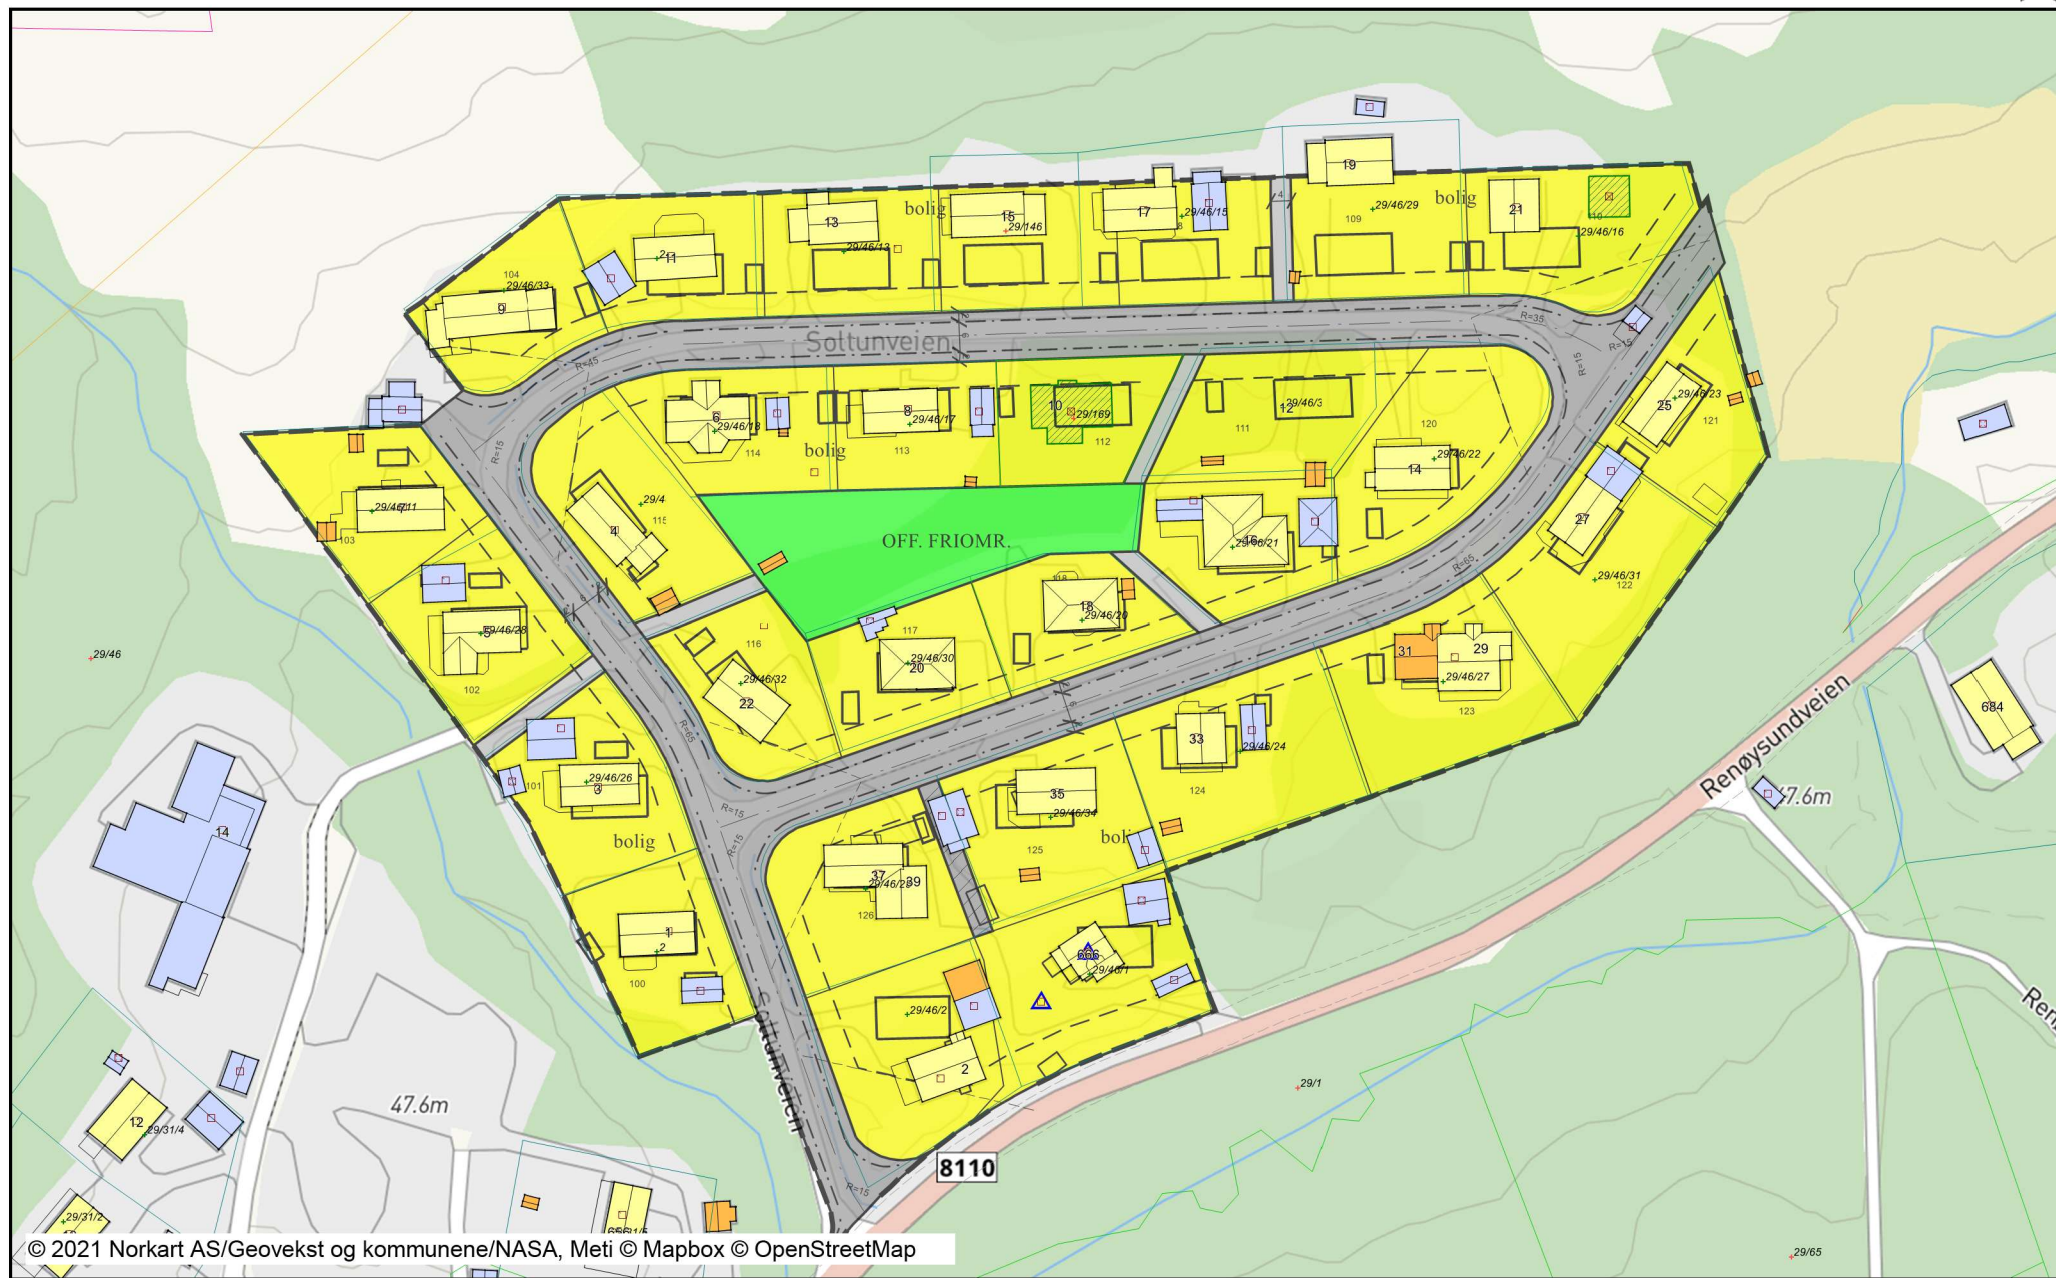

Tegnforklaring

Reguleringsplan/Bebyggelsesplan PBL		Abc	Påskrift feltnavn	ABC	Bygningsavgrensning av tiltak
	Område for boliger med tilhørende	Abc	Påskrift reguleringsformål/arealform.	Adresser	
	Garsjer i boligområder	Abc	Påskrift areal	Ahc	Matrikeladresse
	Område for industri/lager	Abc	Påskrift bredde	Ahc	Adressepunkt tekst
	Offentlig barnehage	Abc	Påskrift radius		Gateadresse
	Offentlig institusjon (sykehus, alder	Abc	Påskrift plantilbehør	Bygninger	
	Annet byggeområde	Abc	Regulerings- og bebyggelsesplan - p		Bygningsdelelinje
	Kjøreveg		Matrikelkart		Grunnmur
	Gate med fortau		Grunneiendom		Taksprang Bunn
	Annen veggrunn		Festegrunn		Takriss
	Gang-/sykkelveg		Festegrunn		Takoverbygg
	Gangveg		Omtvistet grense		Takoverbygg kant
	Parkeringsplass		Hjelpelinje veg		Trapp inntil bygg, kant
	Kolektivanlegg		Hjelpelinje fiktiv		Veranda
	Kai		Hjelpelinje punkt feste		Bygningslinje
	Havneområde i sjø		Hjelpelinje vannkant		Taksprang
	Friområder		Skissenyaktighet (metode 80 / 81,		Mønelinje
	Anlegg for lek		Grense <= 10 cm		Låvebru
	Friområde i sjø og vassdrag		Grense <= 30 cm		
	Parkbelte i industristøk		Grense < 200 cm		
	Friluftsområde (på land)		Grense < 500 cm		
	Område for anlegg og drift av kommr		Grense >= 500 cm		
	Andre områder for anlegg i vassdrag		Matrikel Tiltak (Avgjørelser i enkelts.		
	område for særskilte anlegg		Godkj. Nybygg		
	Felles avkjørsel		Godkj. Tilbygg		
	Forretning/Kontor/Industri		Godkj. Påbygg		
	Ildfarlig opplag og andre innretning		Omriss Tiltak		
	Grense for restriksjonsområde		Godkj. Nyb./Tilb./Påb.		
	Frisiktsone ved veg		Godkj. Tiltak		
Felles for reguleringsplan PBL 1985 c			Matrikel Bygning		
	Regulerings- og bebyggelsesplanomr		Bygning, Boligbygg		
	Planens begrensning		Bygning, Boligbygg		
	Formålsgrense		Bygning, Fritidsbygg		
	Faresonegrense		Bygning, Fritidsbygg		
	Regulert tomtgrense		Bygning, Andre bygg		
	Byggegrense		Bygning, Andre bygg		
	Byggelinje		Bygning, Andre bygg		
	Planlagt bebyggelse		Bygning, Andre bygg		
	Bebyggelse som inngår i planen		SefrakBygg		
	Bebyggelse som forutsettes fjernet		Bygning, Igangsettingstill.		
	Regulert senterlinje		Bygning, Tatt i bruk (i matrikkelen)		
	Frisiktslinje		Bygning, Tatt i bruk (i GAB)		
	Regulert kant kjørebane		Bygning, Tiltak reg. (Meld.sak)		
	Regulert fotgjengerfelt		Bygning, Tiltak fullført (Meld.sak)		
	Målelinje/Avstandslinje		Bygning, Unntatt fra saksbeh.		
	Avkjørsel		Bygning, uten Bygningspunkt		