
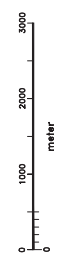


Vedlegg 5 Høyderestriksjonskart Kirkenes lufthavn
ENKR-P-08

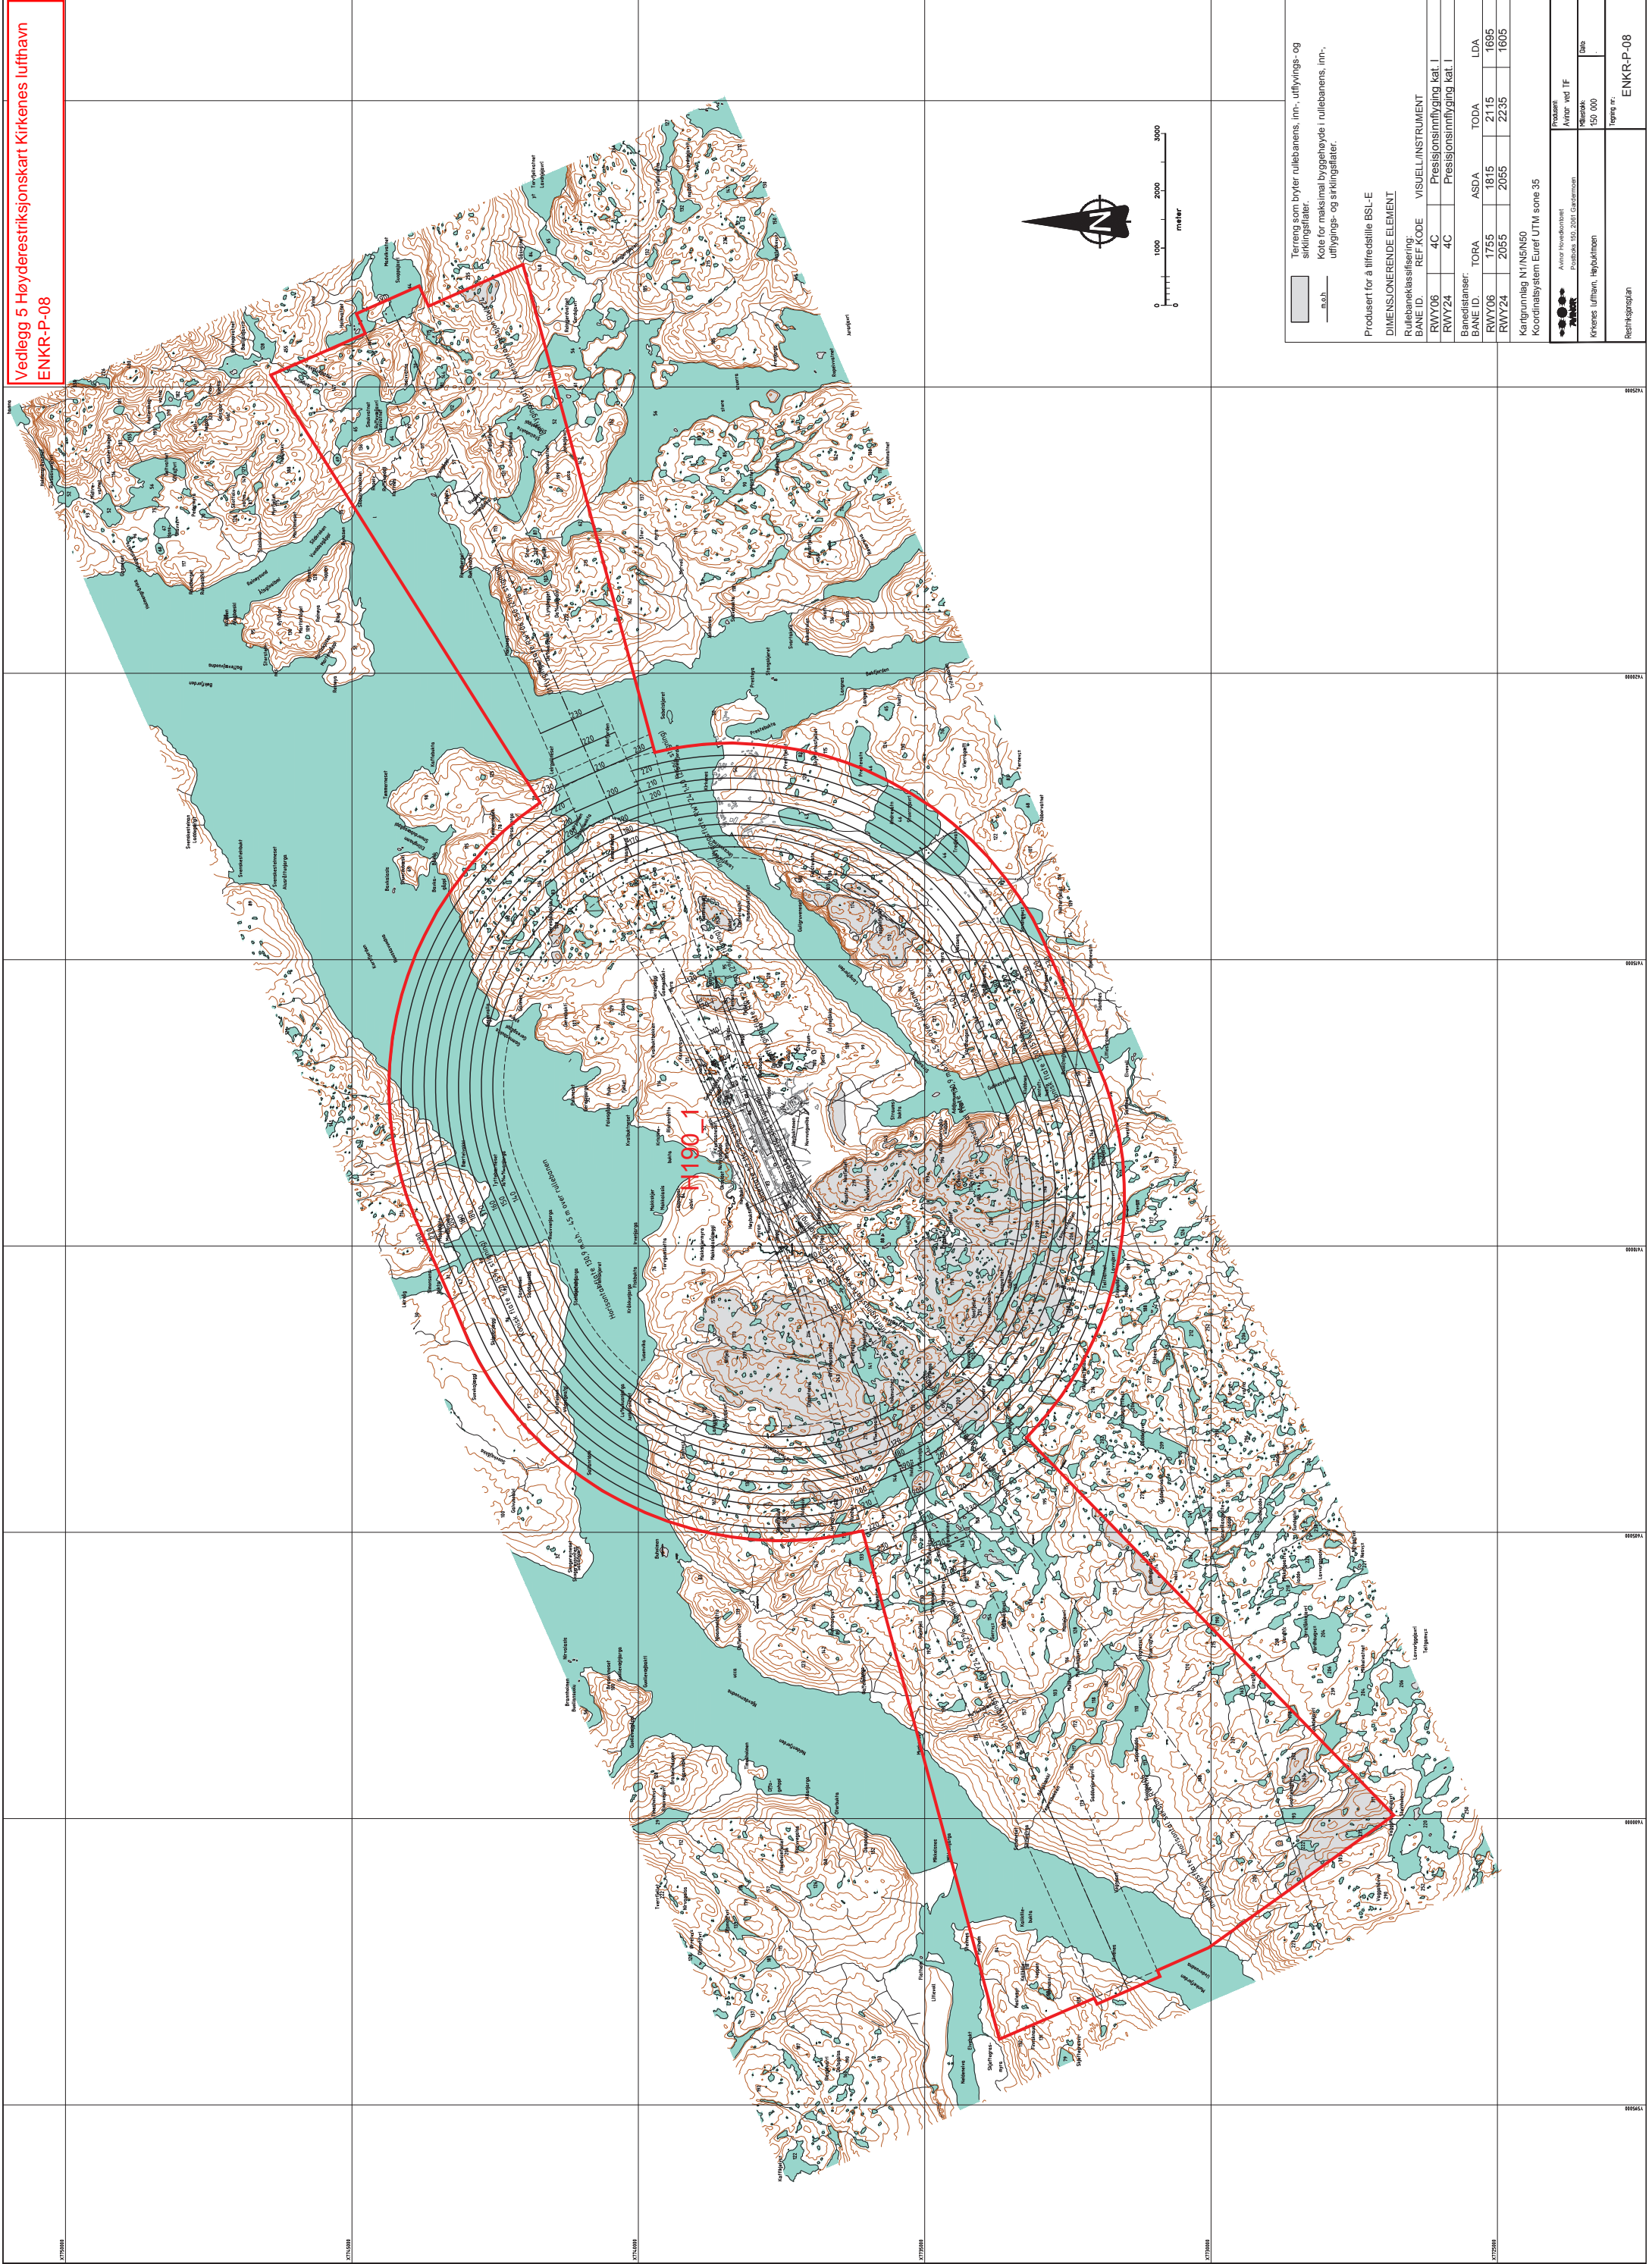

Terreng som bryer rulebanens, inn-, utflyttings- og sikringsflater.
Kote for maksimal byggehøyde i rulebanens, inn-, utflyttings- og sikringsflater.

| | | | | |
|---------------------------------------|--------------------|------|------|------|
| Produisert for A llfredslille BSL-E | | | | |
| DIMENSJONERENDE ELEMENT | | | | |
| Sluttklassifisering: | VISUELL INSTRUMENT | | | |
| BANE ID: | REF:KODE | | | |
| RWY06 | 4C | | | |
| RWY24 | 4C | | | |
| Barnedistanser: | | | | |
| BANE ID: | TORA | ASDA | TODA | LDA |
| RWY06 | 1755 | 1815 | 2115 | 1695 |
| RWY24 | 2055 | 2055 | 2235 | 1605 |
| Kørgrunnlag NINEGO | | | | |
| Koordinatstørrelse Ezer UTM zone 35 | | | | |
| | | | | |
| Prosjekt: Kirkenes lufthavn, Havnplan | | | | |
| Avtor ved TIF | | | | |
| Skala: 1:50 000 | | | | |
| Dato: | | | | |
| Revisjon: | | | | |
| ENKR-P-08 | | | | |